


Wassermesserschacht

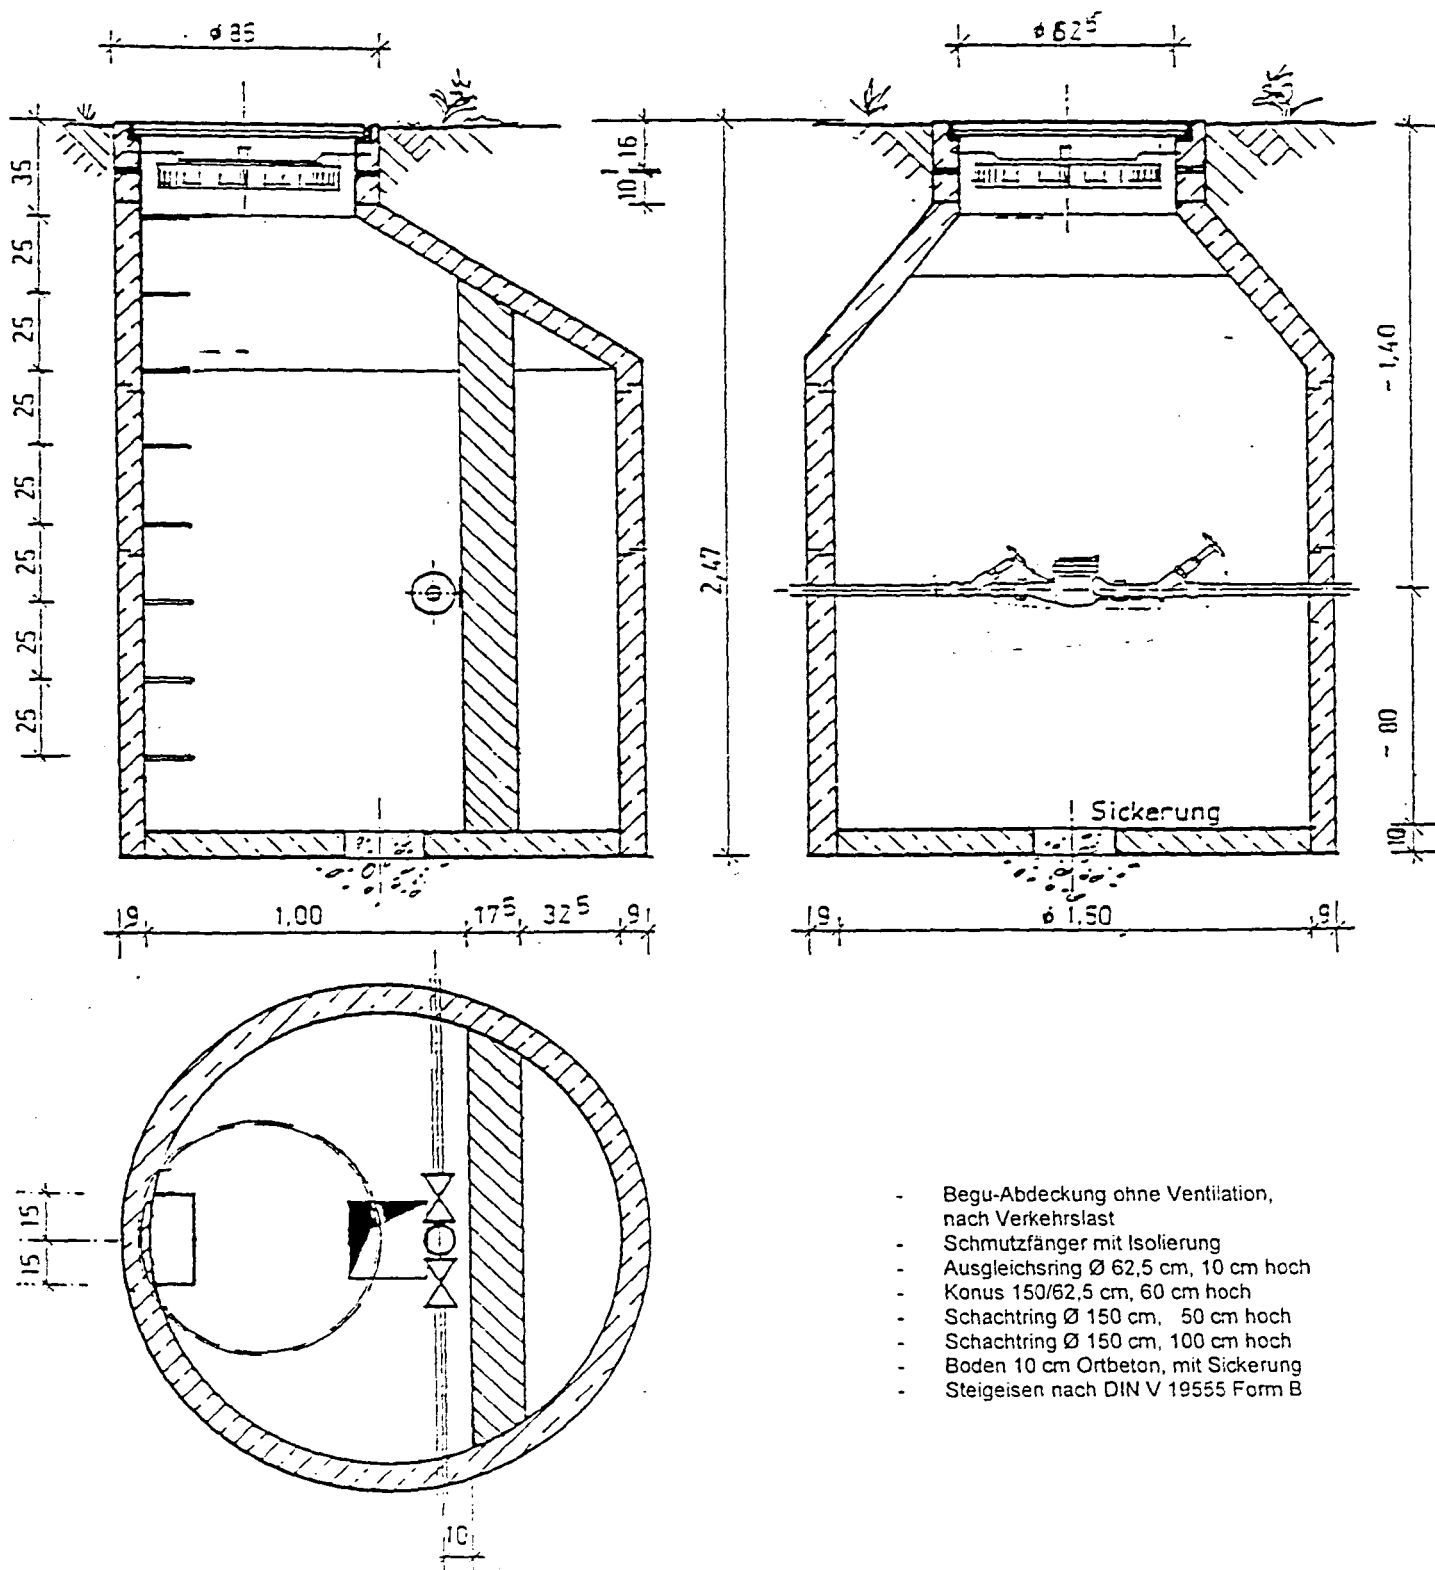

- Begu-Abdeckung ohne Ventilation, nach Verkehrslast
- Schmutzfänger mit Isolierung
- Ausgleichsring $\phi 62.5$ cm, 10 cm hoch
- Konus 150/62.5 cm, 60 cm hoch
- Schachtring $\phi 150$ cm, 50 cm hoch
- Schachtring $\phi 150$ cm, 100 cm hoch
- Boden 10 cm Ortbeton, mit Sickerung
- Steigeisen nach DIN V 19555 Form B